


29 MAYIS ÜNİVERSİTESİ KÜTÜPHANE BİNASI

4.KAT YERLEŞİM PLANI

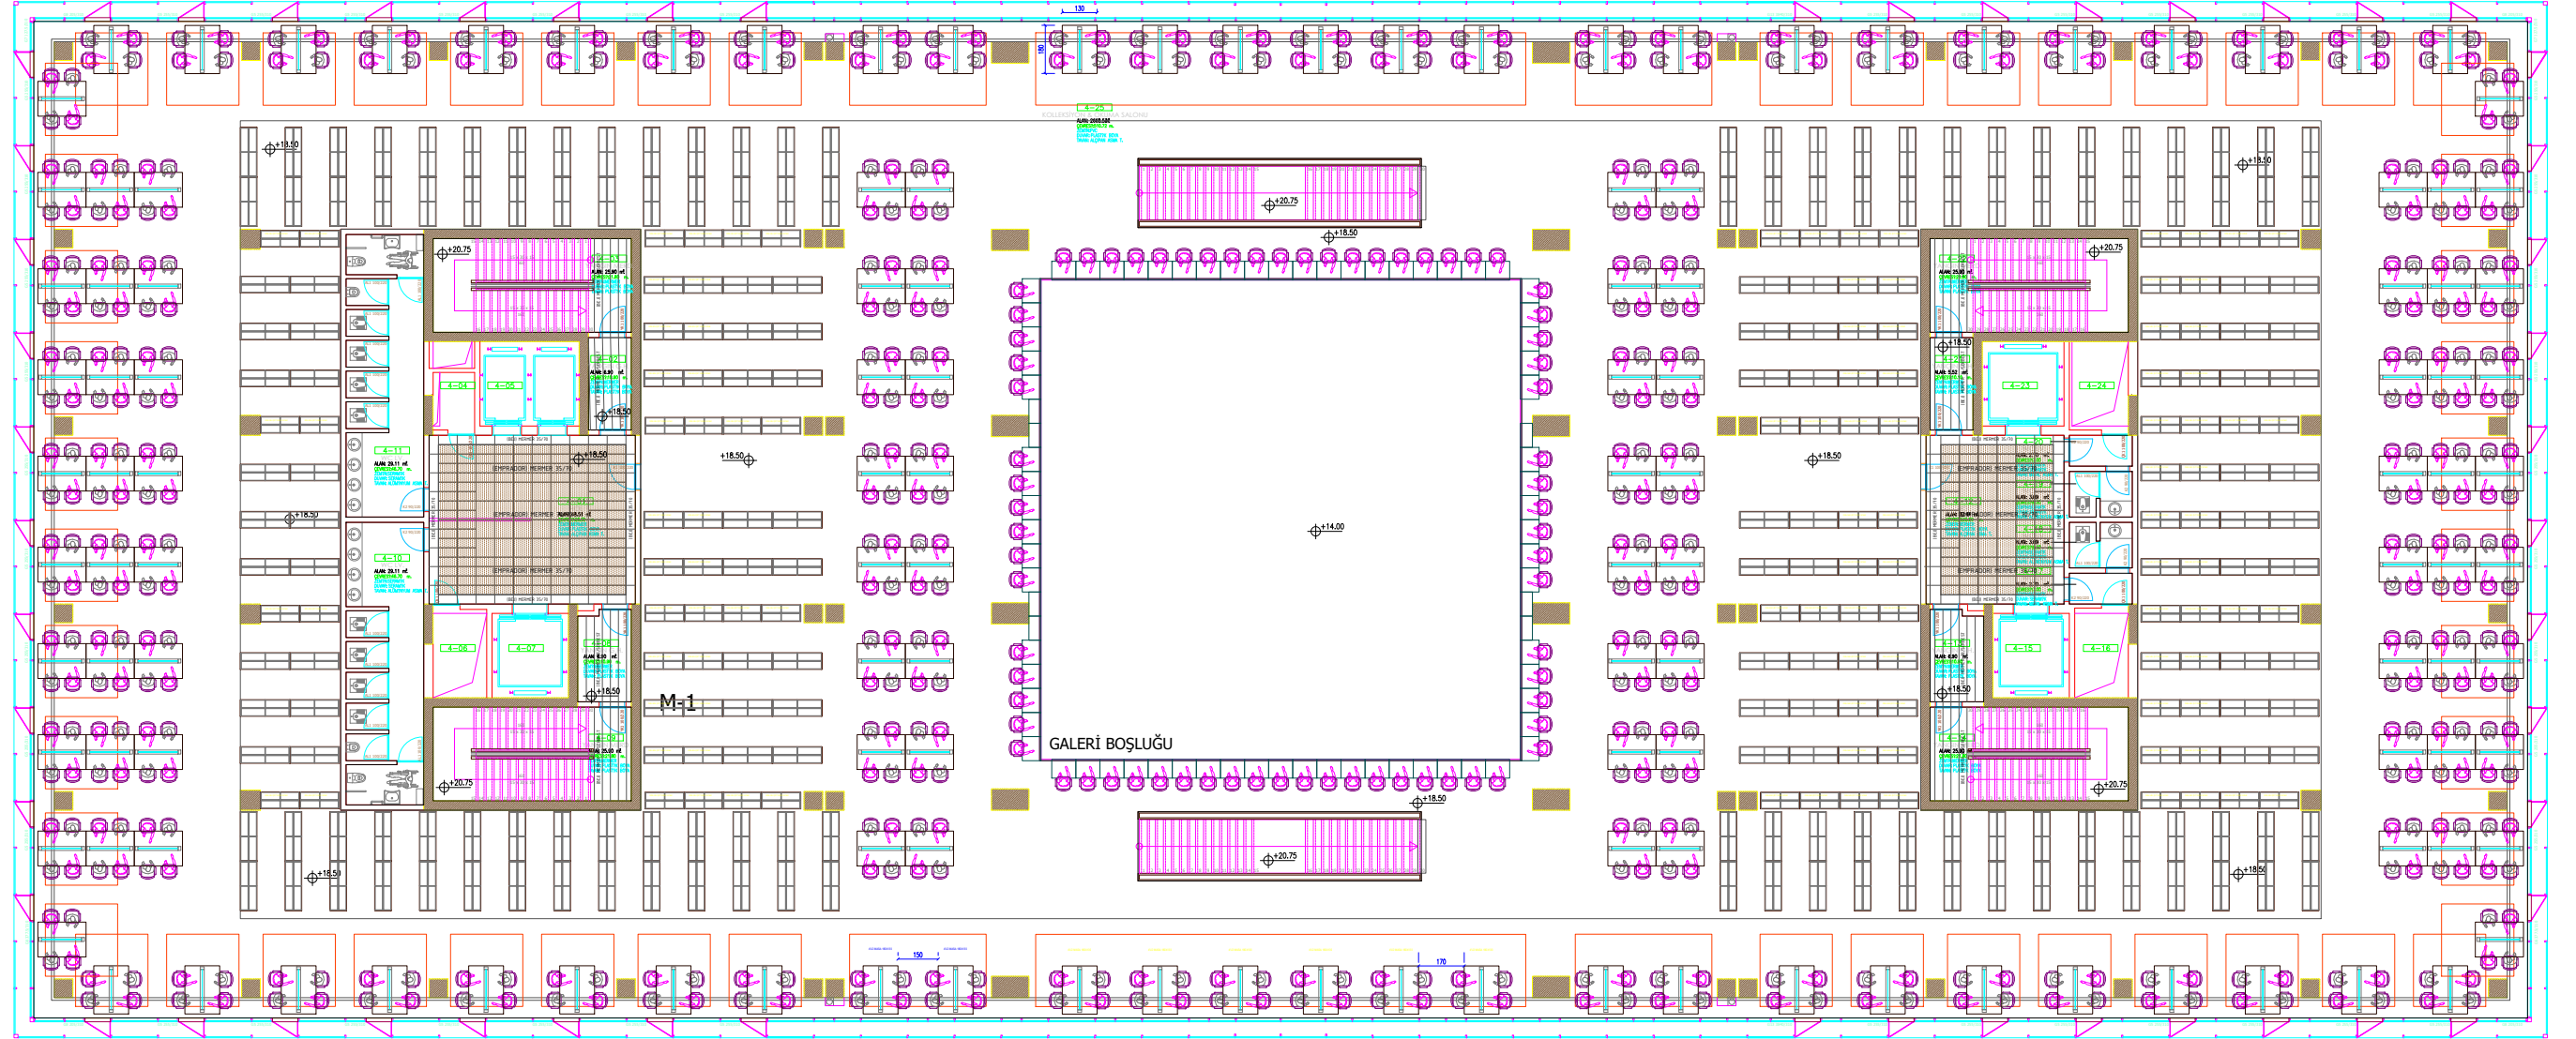

KAT ALANI : 3661.02m²
4. KAT PLANI ÖLÇEK:1/100